
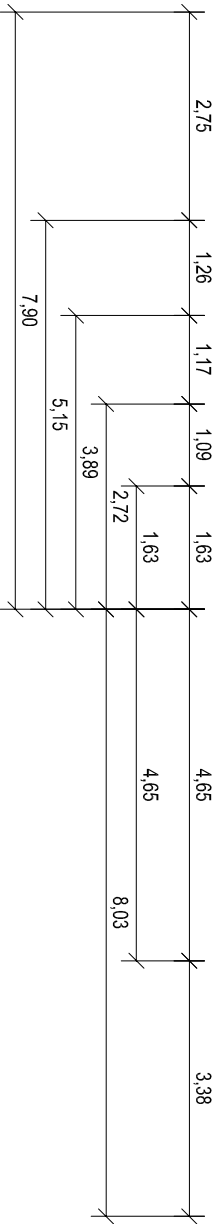
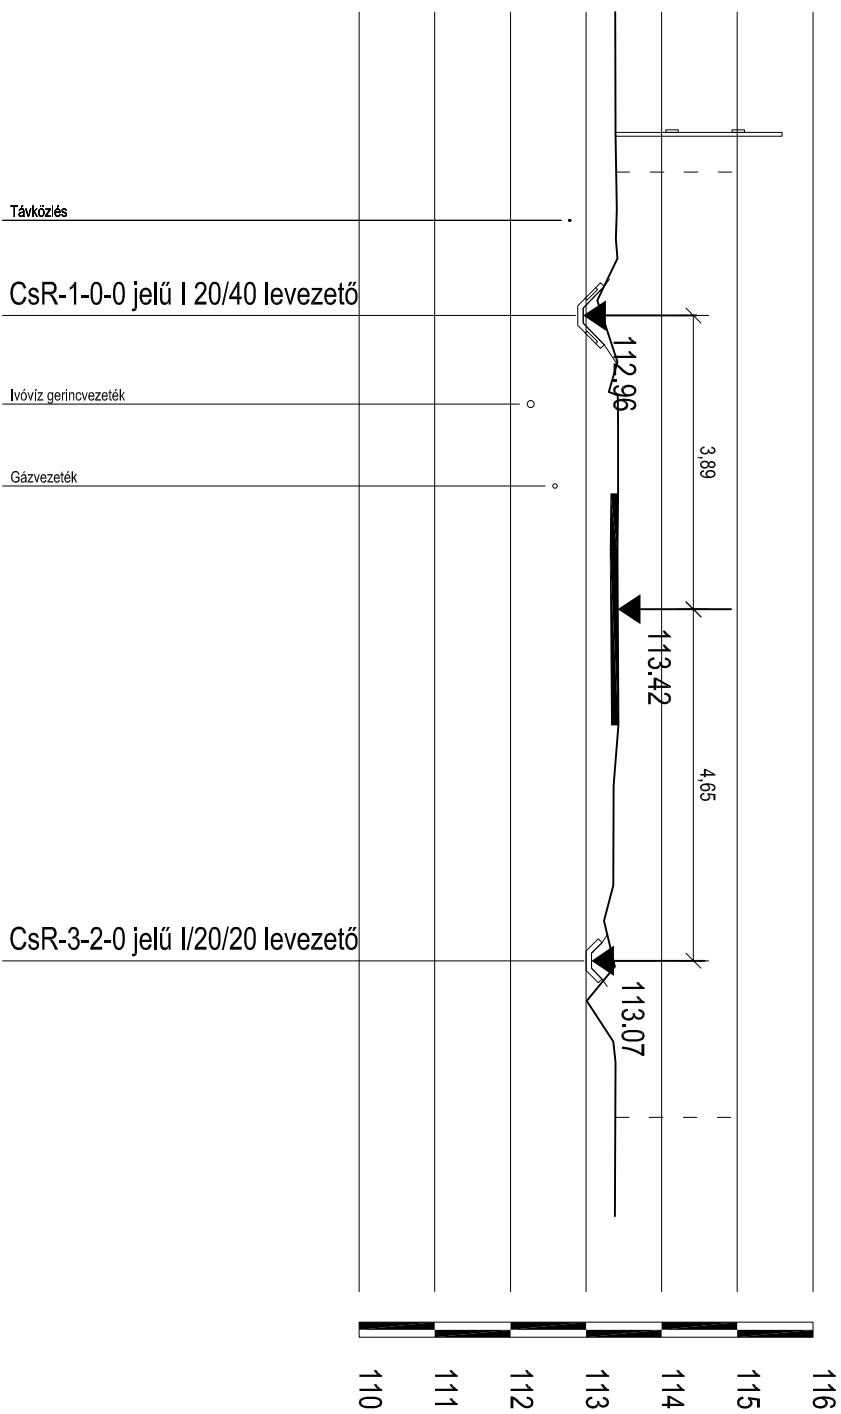


2. keresztmetszelvény

Rózsa Sándor utcaCsR-1-0-0, CsR-3-2-0

0+185.9, 0+050.9

M_h=1:100 M_v=1:100

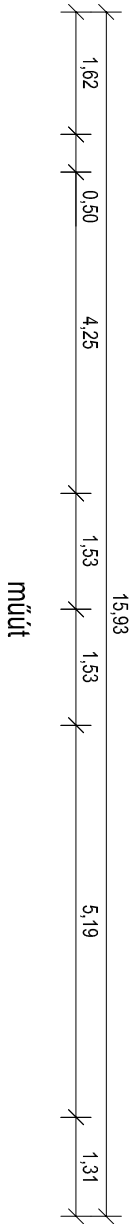

BÍRÓ ÉS TÁRSA

Tervező és Szolgáltató KFT

4400 Nyíregyháza, Szegfű út 73/A II/2.

Tel./Fax: +36/42/421-310 Mobil : +36/30/445-1895

Megrendelő/Építő:	Szabolcs-Szalmár-Bereg Megyei Önkormányzat	Méretarány:	M=1:100
Építés helyszíne:	4400 Nyíregyháza, Hősök tere 5,		
Terv megnevezése:	Terrület és Településfejlesztési Operatív Program (TOP) Települési környezetvédelmi infrastruktúra fejlesztések TOP-2.1.3-16.	Dátum:	2017.12.10.
Tervrész megnevezése:	CSAPADÉKVÍZ-ELVEZETÉS MEGVALÓSÍTÁSA TUNYOGMATOLCSON MŰSZAKI TERVDOKUMENTÁCIÓ	Tervfajta:	MT
	Rózsa Sándor utca	Törzsszáma:	
	Keresztmetszelvény II.		63/2017

Cégvezető, Felelős tervező:	Tervező:	Tervező:	Ellenőrzés:	Rajzmeret:	Rajzszáma:
 Bíró Károly Kam.sz.:15-0402, 15-20096	 Bíró Tamás Károly tervező	Gyökös Marcell tervező	Nagy Anna Mária adminisztrátor		KszR-2