Csatorna jele	CsR-1-1-1
Utca neve	Rózsa Sándor utca

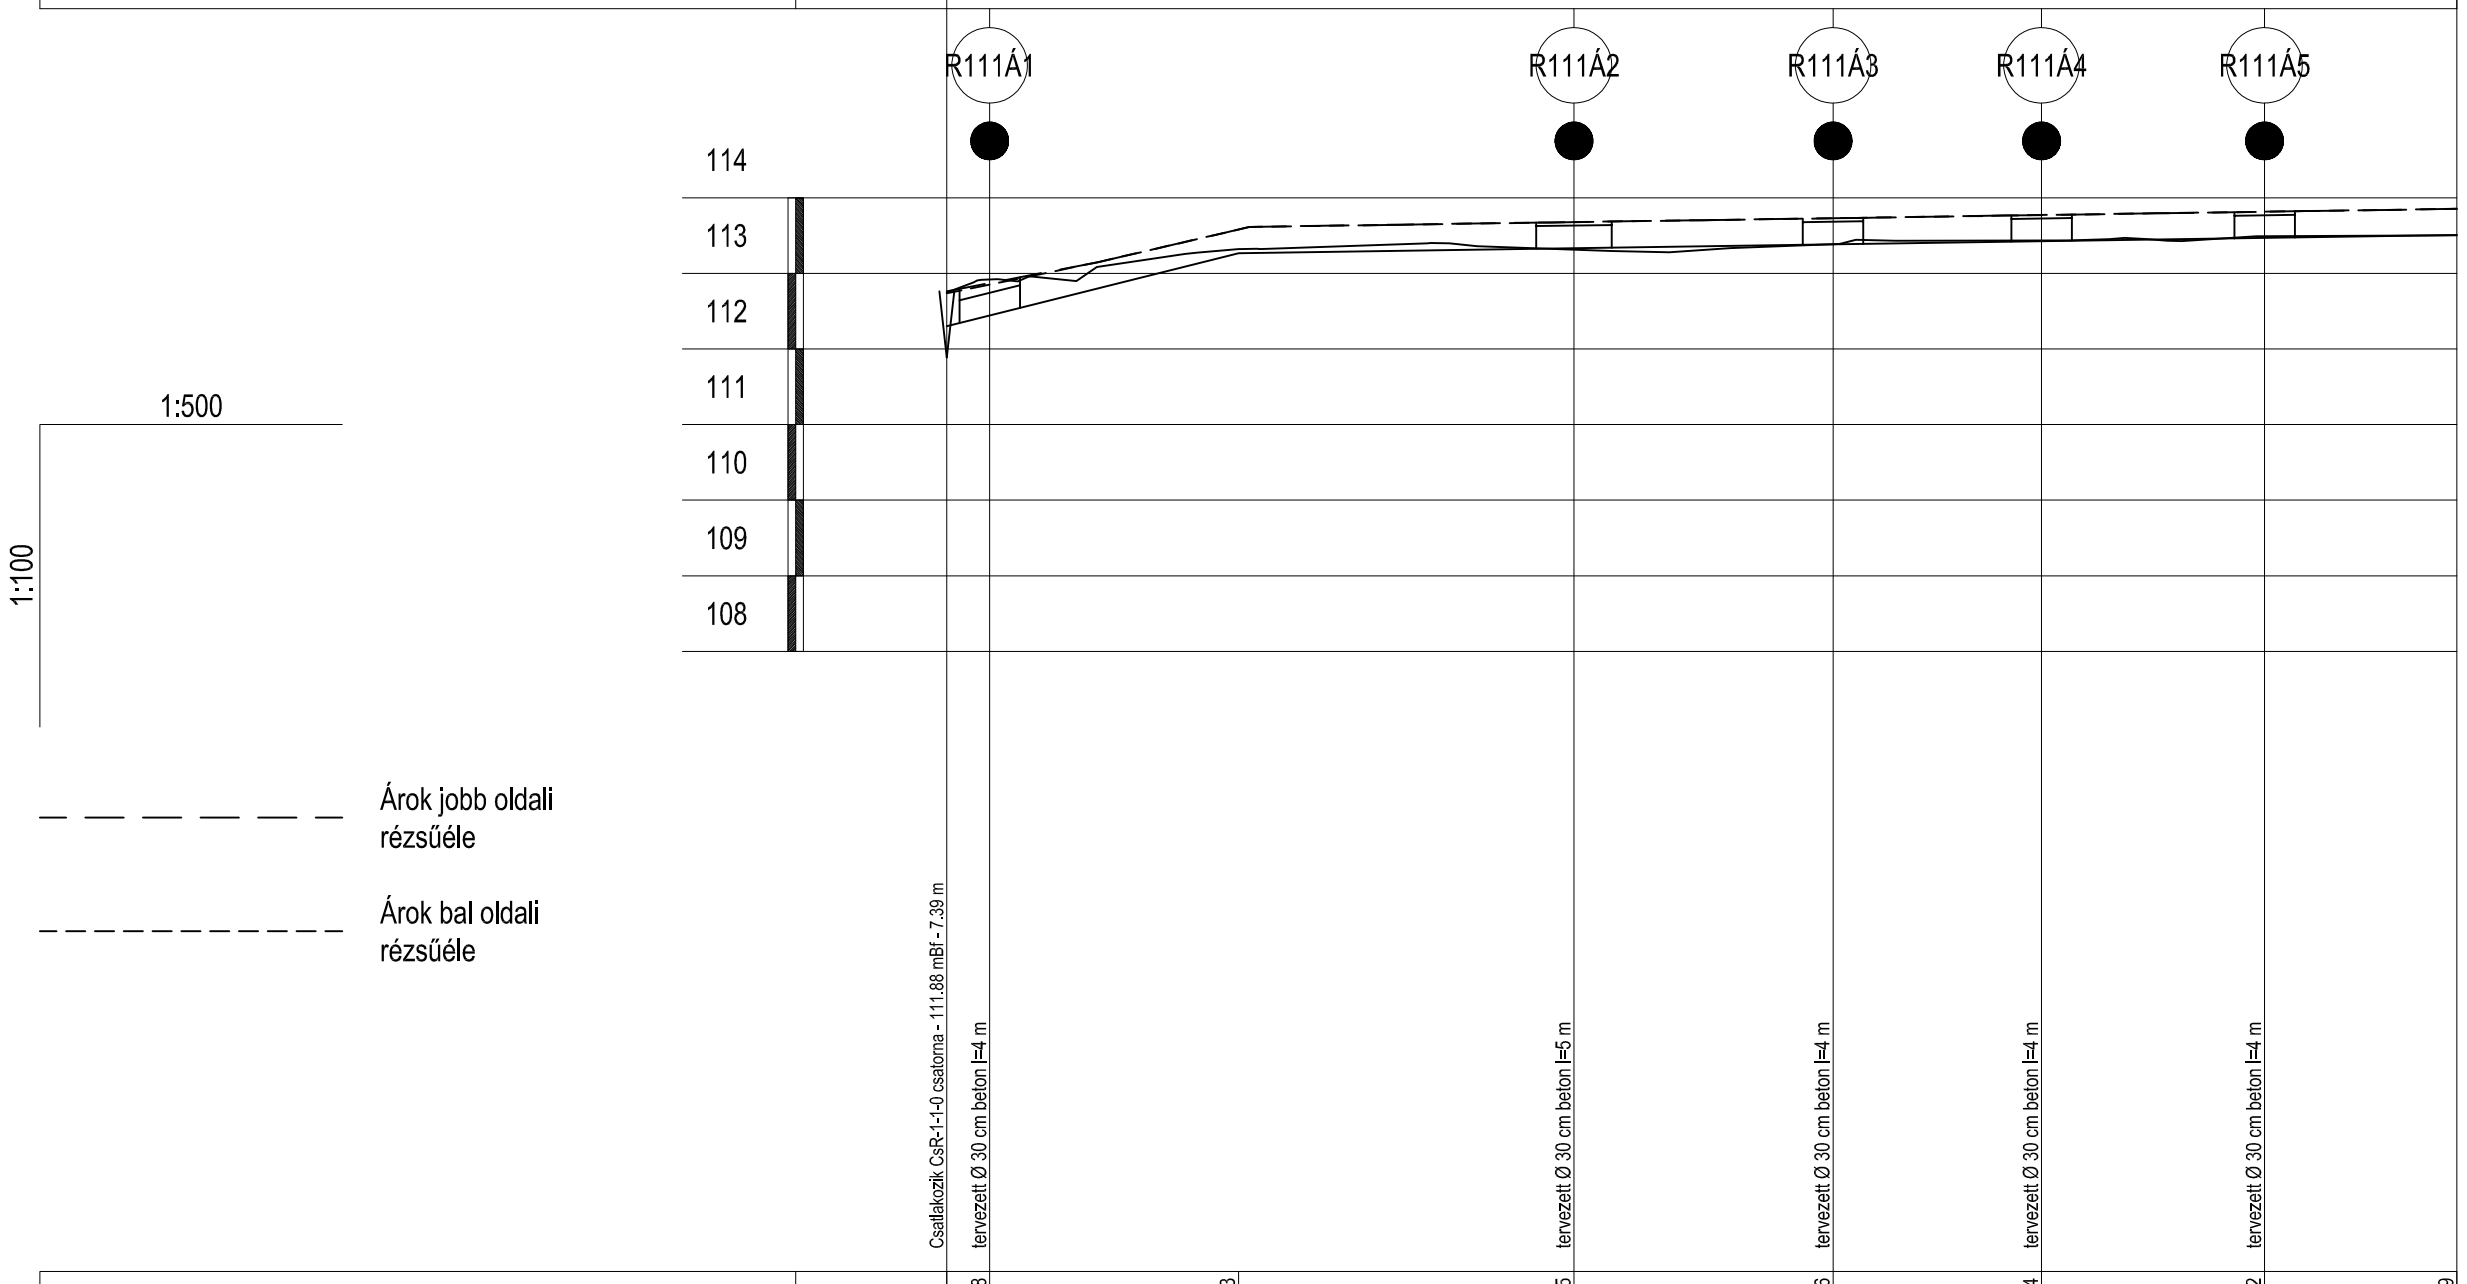

Szelvény [m]	0+000	0+002.8	0+019.3	0+041.5	0+058.6	0+072.4	0+087.2	0+099.9
Jobbpart terepszint [m.B.f.]	112.76	112.87	113.58	113.68	113.73	113.77	113.81	113.85
Balpart terepszint [m.B.f.]	112.74	112.85	113.58	113.68	113.73	113.77	113.81	113.85
Meglévő folyásfenék [m.B.f.]								
Tervezett folyásfenék [m.B.f.]	112.3	112.44	113.26	113.33	113.38	113.42	113.47	113.51
Fenéklejtés [‰]		50‰ 19.29 m		3‰ 80.6 m				
Épül összesen		78.89 m I/20/40 mederburkoló 1:1 rézsűvel - 21 m Ø30 cm áteresz (5db)						
Vízszállító képesség [l/s]		542.77		132.95				

BÍRÓ ÉS TÁRSA
Tervező és Szolgáltató KFT
4400 Nyíregyháza, Szegfű út 73/A II/2.
Tel./Fax: +36/42/421-310 Mobil : +36/30/445-1895

Megrendelő/Építtető:	Szabolcs-Szatmár-Bereg Megyei Önkormányzat 4400 Nyíregyháza, Hősök tere 5.	Méretarány: Mh=1:500 Mv=1:100
Építés helyszíne:	Terület és Településfejlesztési Operatív Program (TOP) Települési környezetvédelmi infrastruktúra fejlesztések	Dátum: 2017.12.10.
Terv megnevezése:	TOP-2.1.3-16. CSAPADÉKVÍZ-ELVEZETÉS MEGVALÓSÍTÁSA TUNYOGMATOLCSON MŰSZAKI TERVDOKUMENTÁCIÓ	Tervfajta: MT
Tervrész megnevezése:	Rózsa Sándor utca CsR-1-1-1 jelű csapadékcsatorna hossz-szelvénye	Törzsszám: 63/2017
Ez a terv szerzői jogi védelemben részesül.		

Cégvezető, Felelős tervező:	Tervező:	Tervező:	Ellenőrzés:	Rajzméret:	Rajzszám:
Bíró Károly Kam.sz.:15-0402, 15-20096	Bíró Tamás Károly tervező	Gyökös Marcell tervező	Nagy Anna Márla adminisztrátor		HszR-3