Csatorna jele	CsR-3-2-0
Utca neve	Rózsa Sándor utca

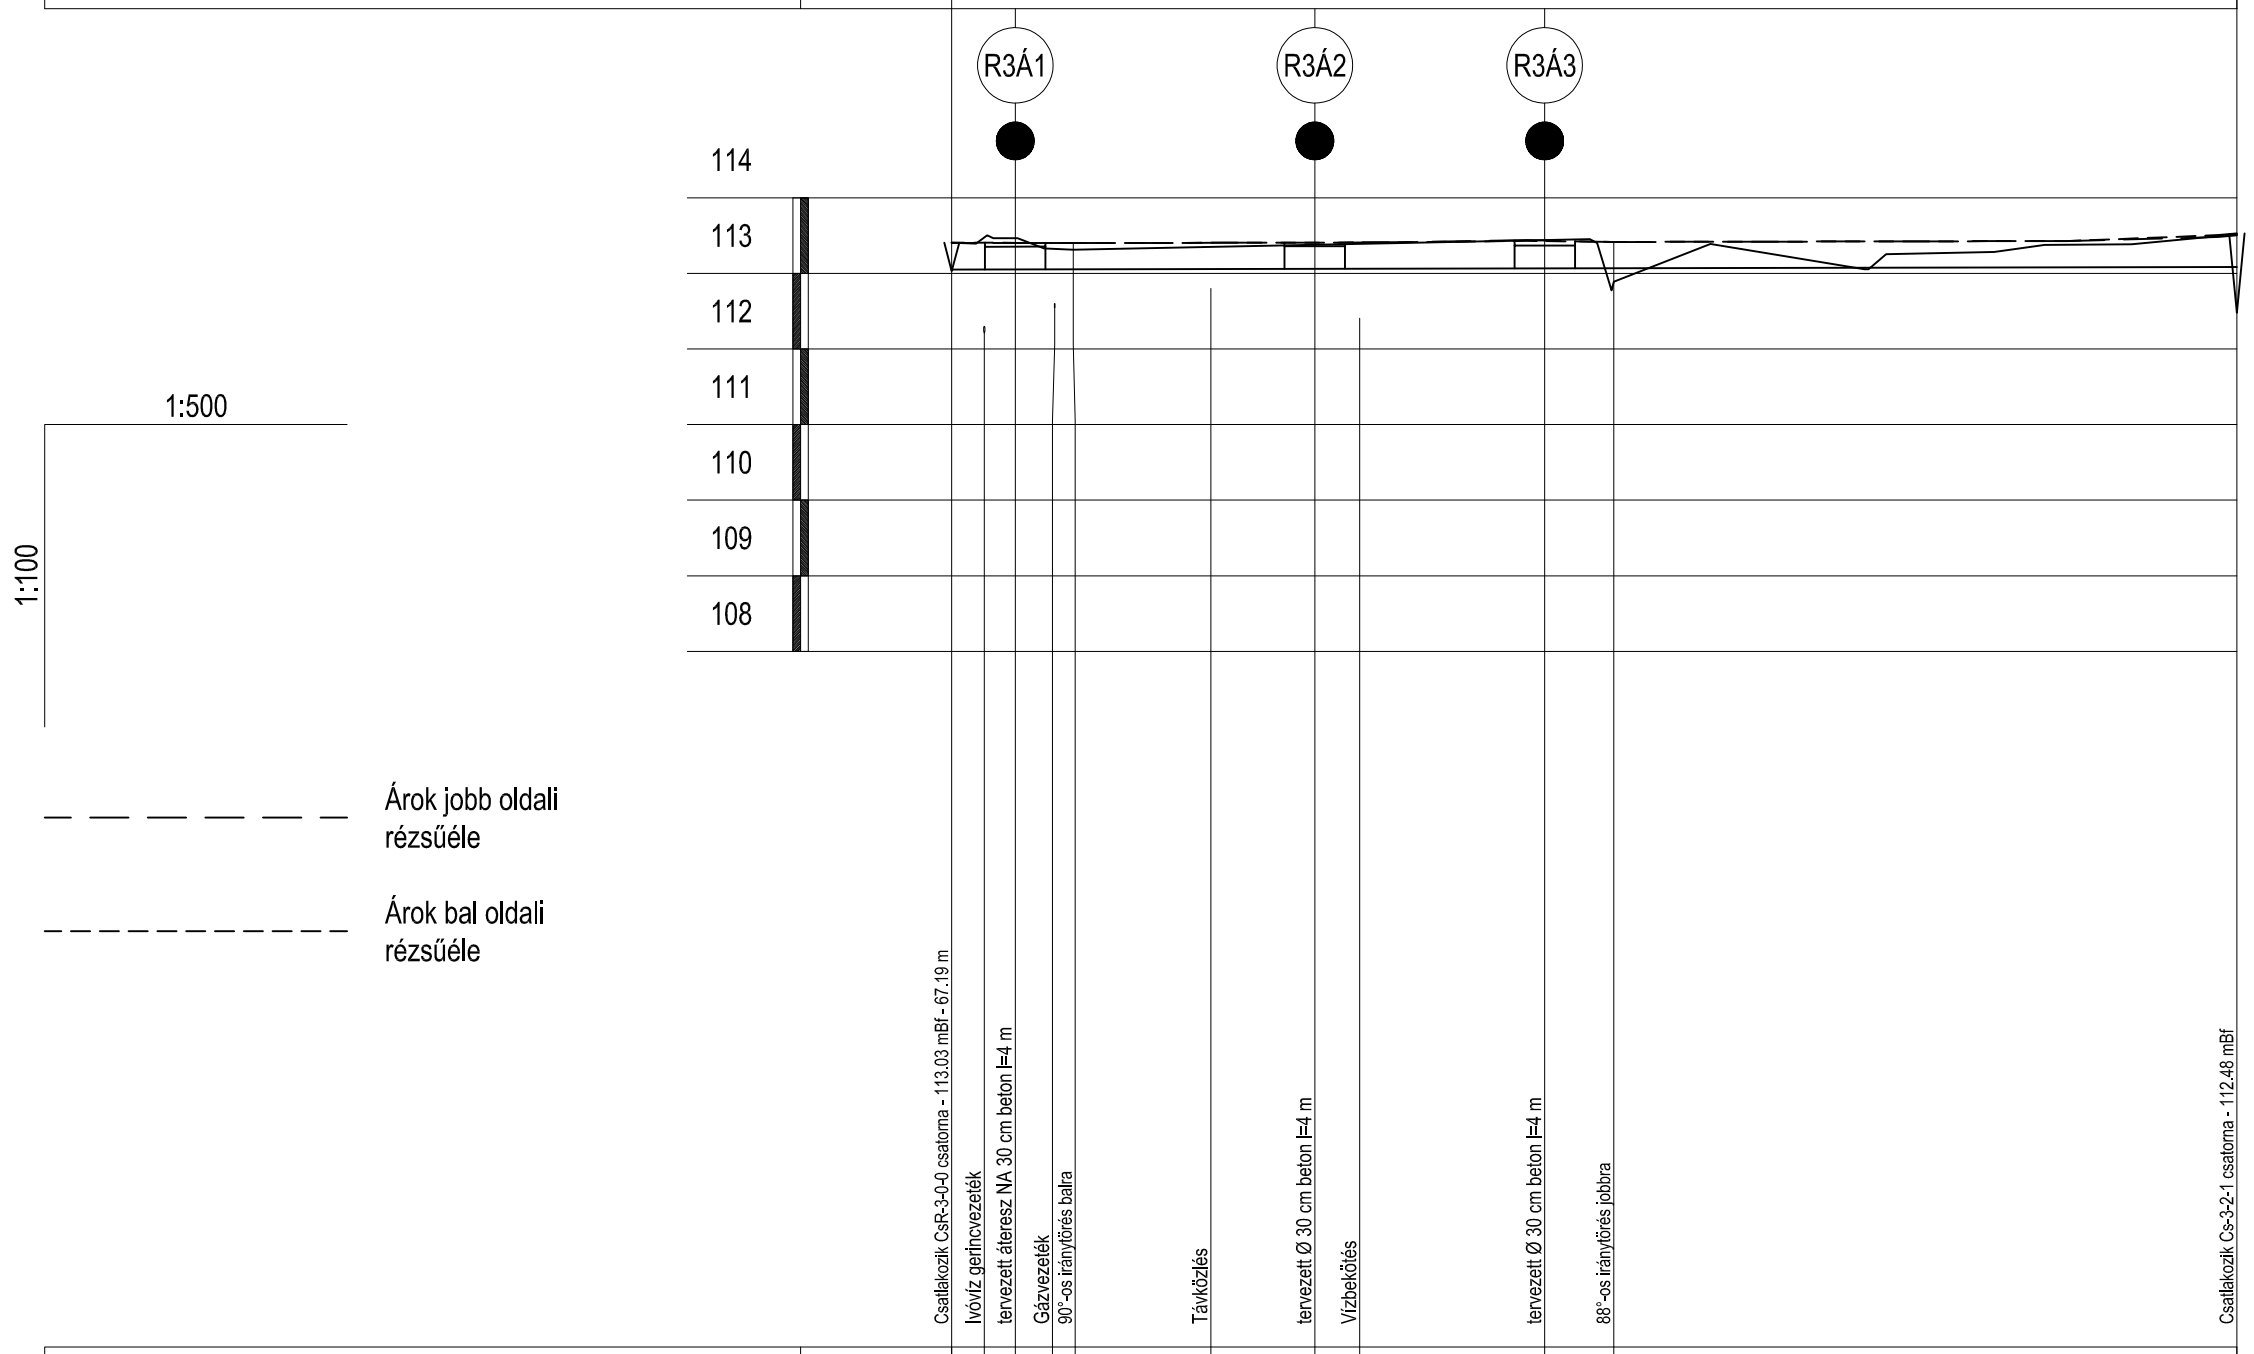

Árok jobb oldali rézsűéle

Árok bal oldali rézsűéle

	Csatlakozik CsR-3-0-0 csatorna - 113.03 mBf - 67.19 m	Ivóvíz gerinchezetések	tervezett áteresz NA 30 cm beton l=4 m	Gázvezeték	90°-os irányítás balra	Távközlés	tervezett Ø 30 cm beton l=4 m	Vízbekötés	tervezett Ø 30 cm beton l=4 m	88°-os irányítás jobbra	Csatlakozik Cs-3-2-1 csatorna - 112.48 mBf
Szelvény [m]	0+000	0+002.2	0+004.2	0+006.8	0+008	0+017.1	0+024	0+027	0+039.2	0+043.8	0+085
Jobbpart terepszint [m.B.f.]	113.4	113.4	113.4	113.4			113.41		113.43	113.41	113.5
Balpart terepszint [m.B.f.]	113.41	113.4	113.4	113.4			113.41		113.43	113.41	113.53
Meglévő folyásfenék [m.B.f.]											
Tervezett folyásfenék [m.B.f.]	113.05	113.05	113.05				113.06		113.07	113.07	113.09
Fenéklejtés [‰]	0.4‰										
	85 m										
Épül összesen	73 m I/20/20 mederburkoló 1:1 rézsűvel - 12 m Ø30 cm áteresz (3db)										

BÍRÓ ÉS TÁRSA Tervező és Szolgáltató KFT
4400 Nyíregyháza, Szegfű út 73/A II/2.
Tel./Fax: +36/42/421-310 Mobil : +36/30/445-1895

Megrendelő/Építtető:	Szabolcs-Szatmár-Bereg Megyei Önkormányzat 4400 Nyíregyháza, Hősök tere 5.	Méretarány: Mh=1:500 Mv=1:100
Építés helyszíne:	Terület és Településfejlesztési Operatív Program (TOP) Települési környezetvédelmi infrastruktúra fejlesztések	Dátum: 2017.12.10.
Terv megnevezése:	TOP-2.1.3-16. CSAPADÉKVÍZ-ELVEZETÉS MEGVALÓSÍTÁSA TUNYOGMATOLCSON MŰSZAKI TERVDOKUMENTÁCIÓ	Tervfajta: MT
Tervrész megnevezése:	Rózsa Sándor utca CsR-3-2-0 jelű csapadékcsatorna hossz-szelvénye	Törzsszám: 63/2017

Ez a terv szerzői jogi védelemben részesül.

Cégvezető, Felelős tervező:	Tervező:	Tervező:	Ellenőrzés:	Rajzméret:	Rajzszám:
Bíró Károly Kam.sz.:15-0402, 15-20096	Bíró Tamás Károly tervező	Gyökös Marcell tervező	Nagy Anna Márta adminisztrátor		HszR-9