Csatorna jele	CsR-4-0-0
Utca neve	Rózsa Sándor utca

1:500

1:100

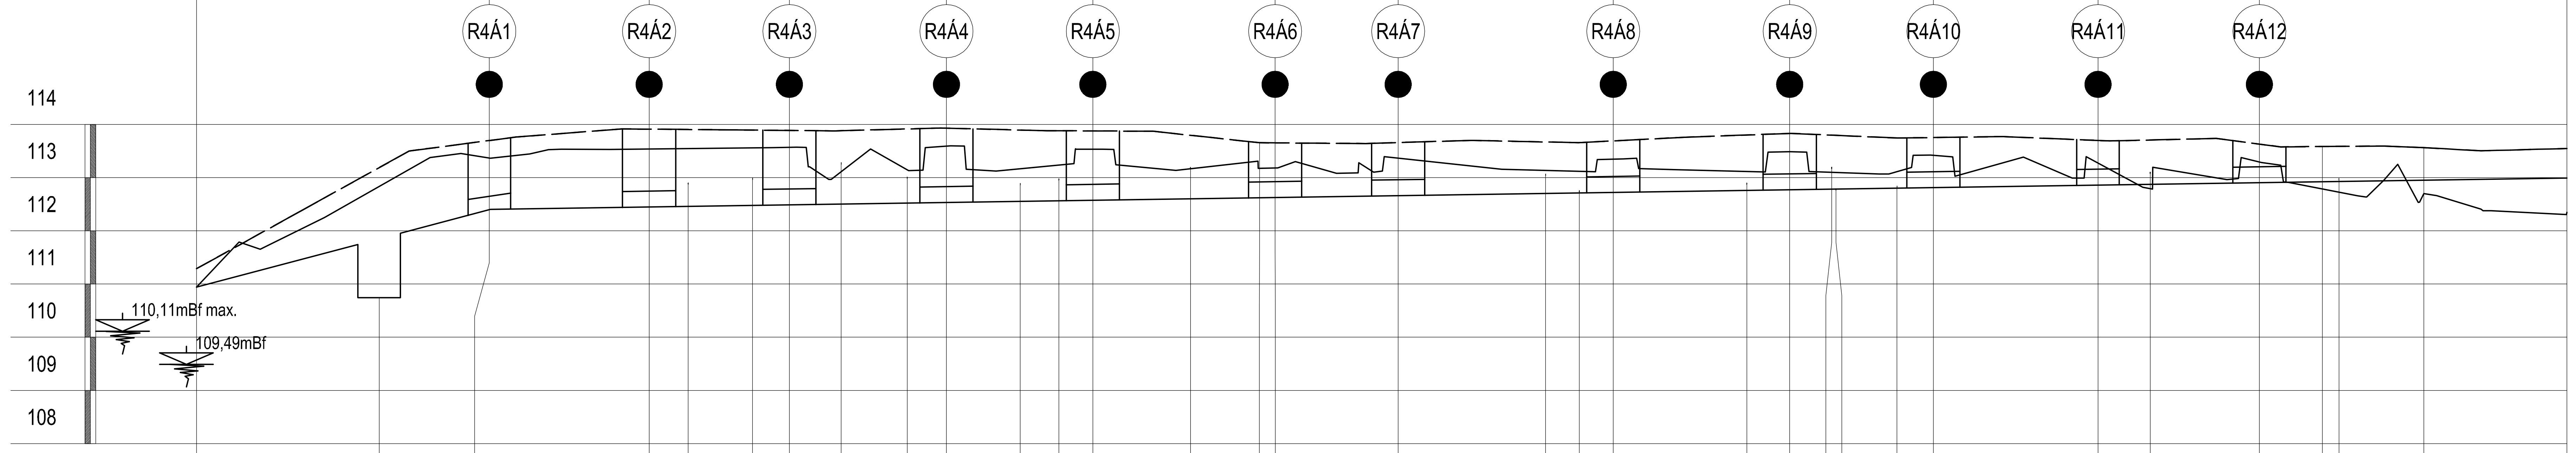

— — — — — Árok jobb oldali rézsűéle

- - - - - - - - Árok bal oldali rézsűéle

Szelvény [m]	Megjegyzés	Jobbpart terepszint [m.B.f.]	Balpart terepszint [m.B.f.]	Meglévő folyásfenék [m.B.f.]	Tervezett folyásfenék [m.B.f.]
0+000		111.29	111.29		110.94
0+017.2	Homok és Hordalékfogó	113.19	113.19		110.74
0+027.5	tervezett Ø 30 cm beton l=4 m	113.7	113.7		112.39
0+027.6		113.7	113.7		112.4
0+042.6	tervezett Ø 30 cm beton l=5 m	113.91	113.91		112.45
0+046.2	Vízbekötés				
0+052.3	Gázbekötés				
0+055.8	tervezett Ø 30 cm beton l=5 m	113.89	113.89		112.48
0+060.6	Távközlés Távközlés				
0+066.9	Gázbekötés				
0+070.5	tervezett Ø 30 cm beton l=5 m	113.93	113.93		112.53
0+077.5	Vízbekötés				
0+081.1	Gázbekötés				
0+084.3	tervezett Ø 30 cm beton l=5 m	113.88	113.88		112.57
0+093.5	Távközlés Távközlés				
0+100		113.65	113.65		112.62
0+101.5	tervezett Ø 30 cm beton l=5 m	113.65	113.65		112.62
0+113	tervezett Ø 30 cm beton l=5 m	113.66	113.66		112.66
0+126.9	Távközlés Távközlés				
0+130.1	Gázbekötés				
0+133.3	tervezett Ø 30 cm beton l=5 m	113.69	113.69		112.72
0+145.8	Gázbekötés				
0+149.9	tervezett Ø 30 cm beton l=5 m	113.83	113.83		112.77
0+153.8	Távközlés Távközlés				
0+154.2	Vízbekötés				
0+160	Gázbekötés				
0+163.4	tervezett Ø 30 cm beton l=5 m	113.75	113.75		112.81
0+178.9	tervezett Ø 30 cm beton l=4 m	113.7	113.7		112.86
0+183.8	Távközlés Távközlés				
0+194.1	tervezett Ø 30 cm beton l=5 m	113.63	113.63		112.9
0+200		113.58	113.58		112.92
0+201.6	Távközlés				
0+209.5	56°-os iránytörés balra	113.56	113.56		112.95
0+223		113.55	113.55		112.99

Fenéklejtés [‰]: 52.8‰ (27.64 m); 3‰ (195.36 m)

Épül összesen: 165 m I/20/40 mederburkoló 1:1 rézsűvel - 58 m Ø30 cm áteresz (12db)

BÍRÓ ÉS TÁRSA	Tervező és Szolgáltató KFT 4400 Nyíregyháza, Szegfű út 73/A II/2. Tel./Fax: +36/42/421-310 Mobil : +36/30/445-1895	
Megrendelő/Építtető:	Szabolcs-Szatmár-Bereg Megyei Önkormányzat 4400 Nyíregyháza, Hősök tere 5.	Méretarány: Mh=1:500 Mv=1:100
Építés helyszíne:	Terület és Településfejlesztési Operatív Program (TOP) Települési környezetvédelmi infrastruktúra fejlesztések	Dátum: 2017.12.10.
Terv megnevezése:	TOP-2.1.3-16. CSAPADÉKVÍZ-ELVEZETÉS MEGVALÓSÍTÁSA TUNYOGMATOLCSON MŰSZAKI TERVDOKUMENTÁCIÓ	Tervfajta: MT
Tervrész megnevezése:	Rózsa Sándor utca CsR-4-0-0 jelű csapadékcsatorna hossz-szelvénye	Törzsszám: 63/2017
	Ez a terv szerzői jogi védelemben részesül.	

Cégvezető, Felelős tervező:	Tervező:	Tervező:	Ellenőrzés:	Rajzméret:	Rajzszám:
Bíró Károly Kam.sz.:15-0402, 15-20096	Bíró Tamás Károly tervező	Gyökös Marcell tervező	Nagy Anna Mária adminisztrátor		HszR-11