




Hossz-metszet

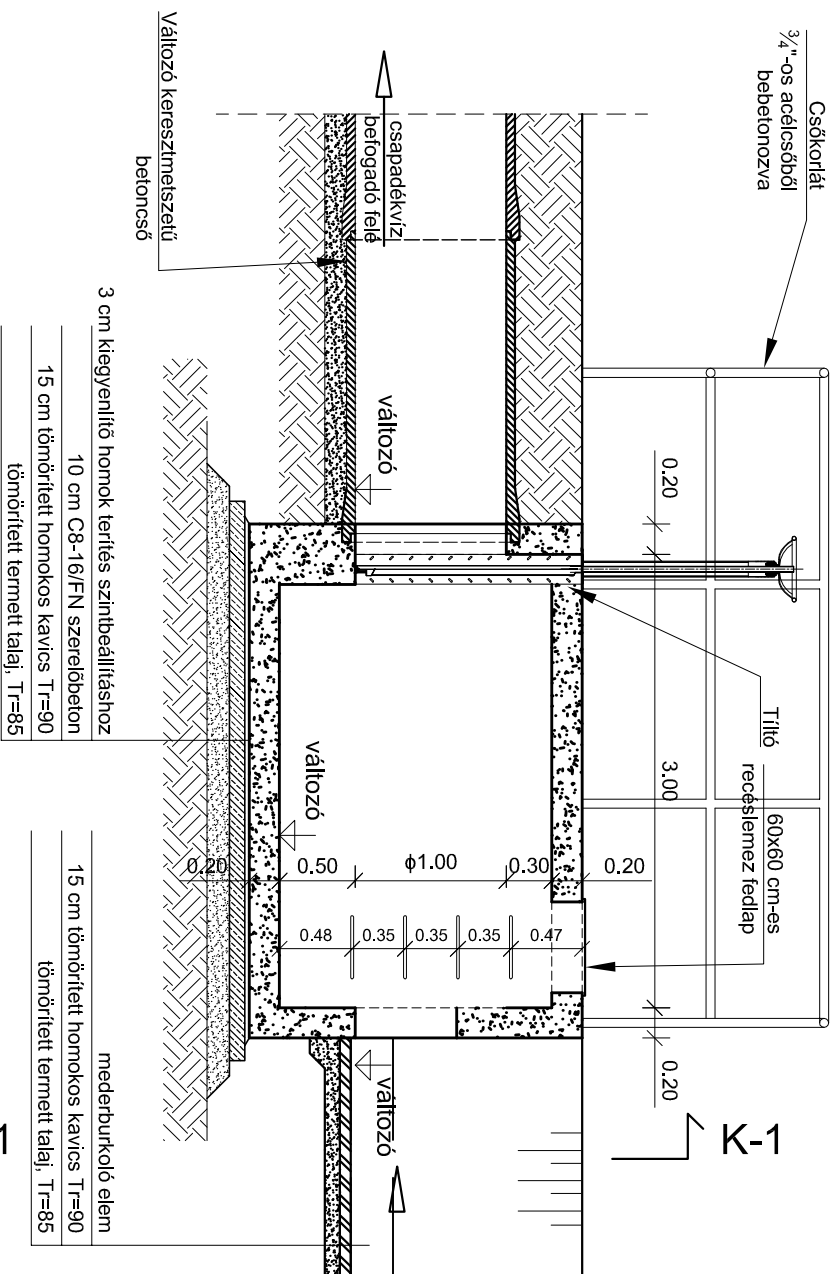


Felülnézet

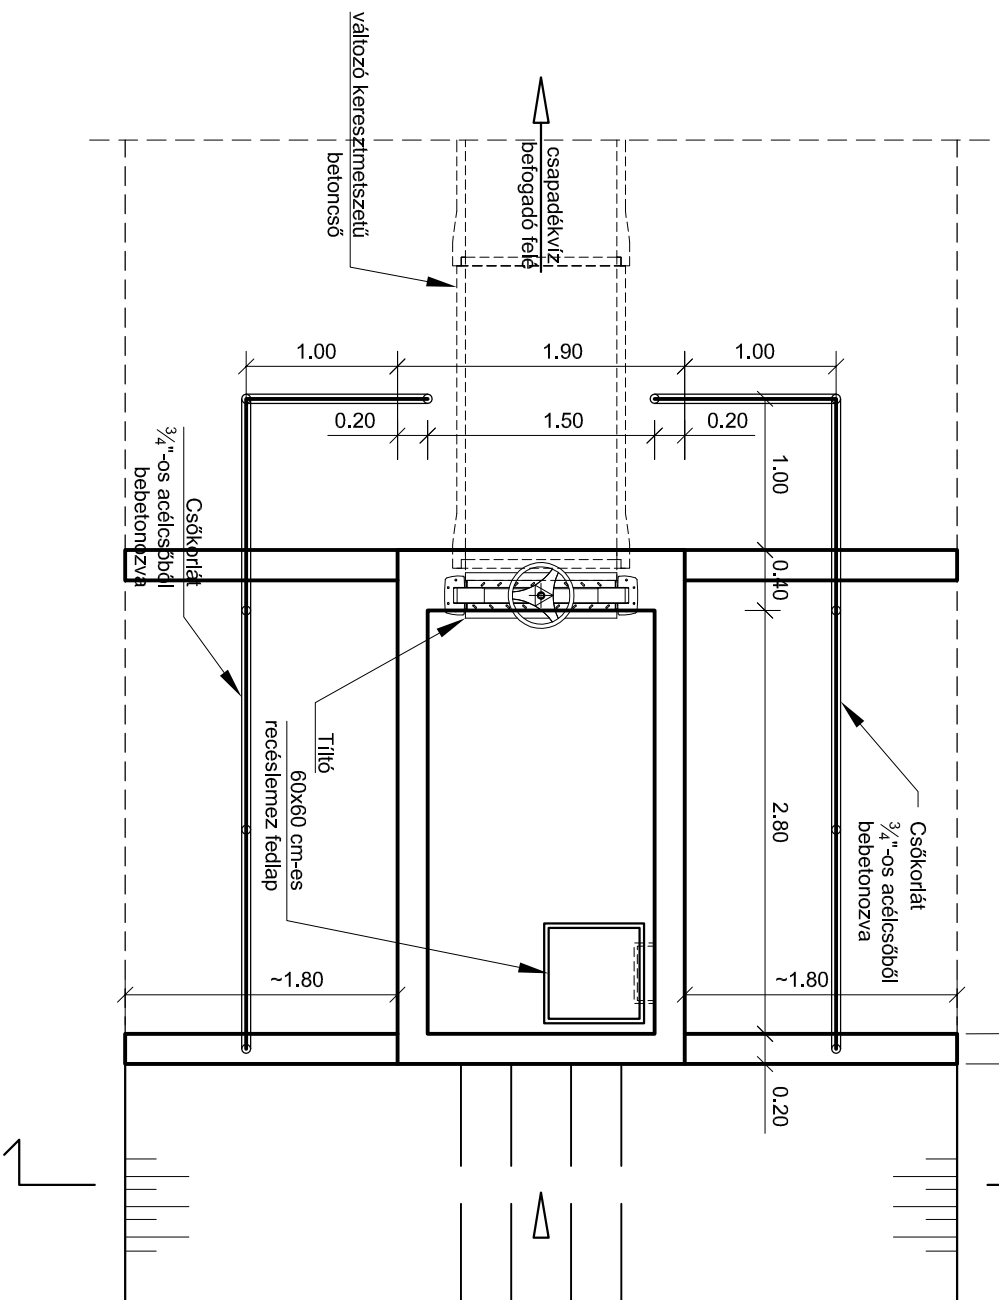

K-1 keresztmetszet

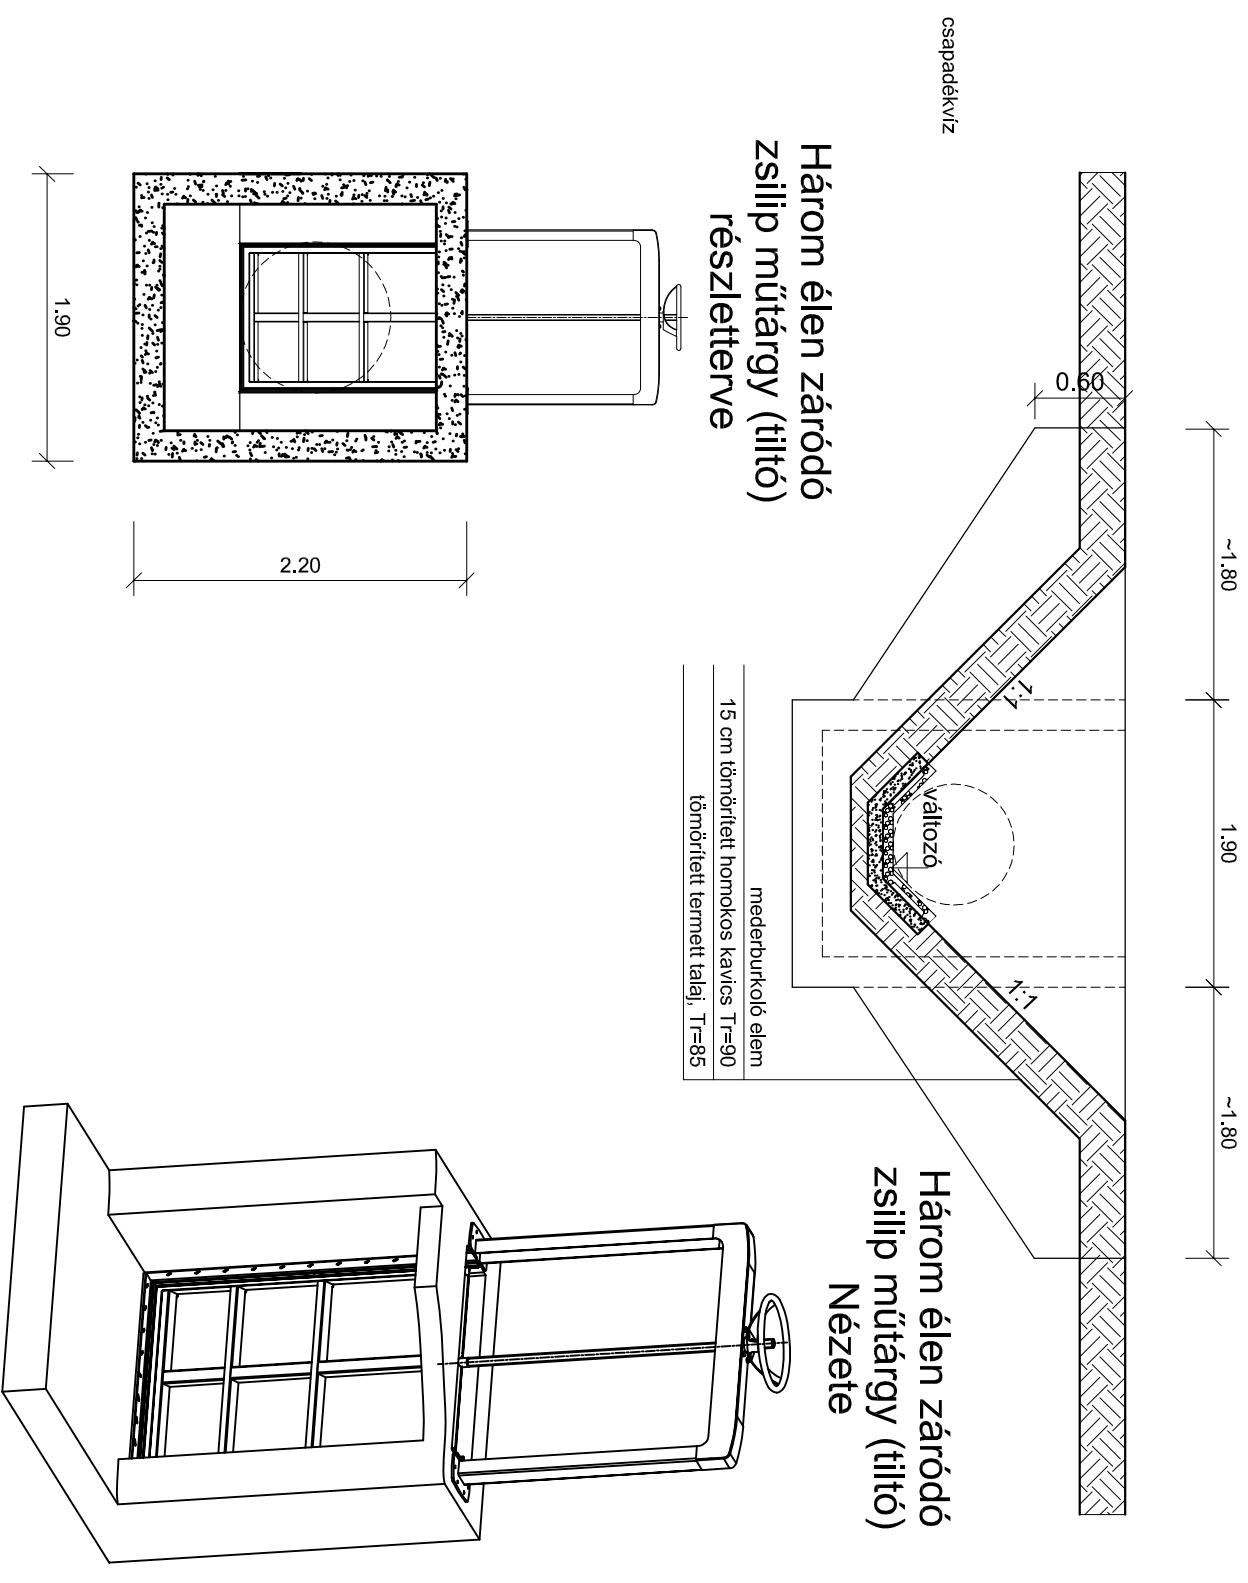

<div>  </div>				
<div> <div> BÍRÓ ÉS TÁRSA Tervező és Szolgáltató KFT 4400 Nyíregyháza, Szegeftű út 73/A II/2. Tel./Fax: +36/42/421-310 Mobil : +36/30/445-1895 </div> </div>				
Megrendelő/Építtető:	Szabolcs-Szatmár-Bereg Megyei Önkormányzat			Méretarány: M=1:50
Építés helyszíne:	Terület és Településfejlesztési Operatív Program (TOP) Települési környezetvédelmi infrastruktúra fejlesztések			Dátum: 2017.12.10.
Terv megnevezése:	TOP-2.1.3.-16.			Tervfajta: MT
Tervező megnevezése:	CSAPADÉKVIZ-ELVEZETÉS MEGVALÓSÍTÁSA TUNYOGMATOLCSON MŰSZAKI TERVDOKUMENTÁCIÓ			Törzsszáma 63/2017
Tervező megnevezése:	Homok és Hordalékfogó műtárgy típus terve			
Ez a terv szerzői jogi védelemben részesül.				
Cégvezető, Felelős tervező:	Tervező:	Tervező:	Ellenőrzés:	Rajzoltat
Bíró Károly Kam.sz.:15-04/02, 15-20/096	Bíró Tamás Károly tervező	Gyökös Marcell tervező	Nagy Anna Mária adminisztrátor	Rajzszáma: T-1