




HOSZMETSZET

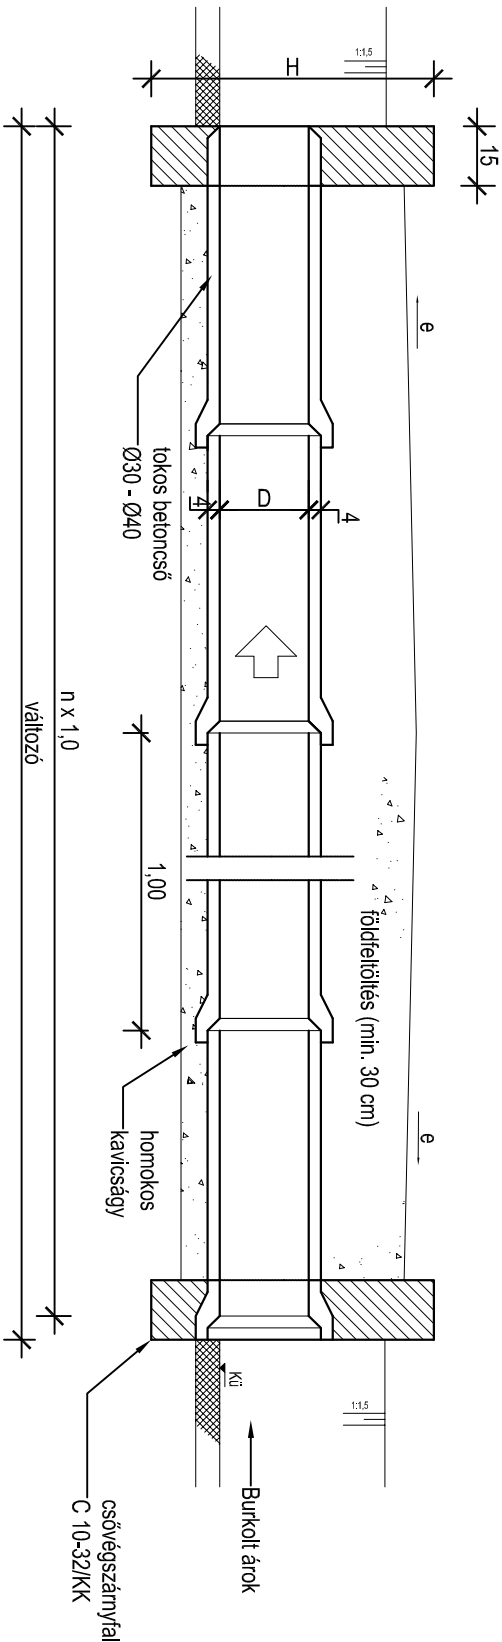


FELÜLNÉZET

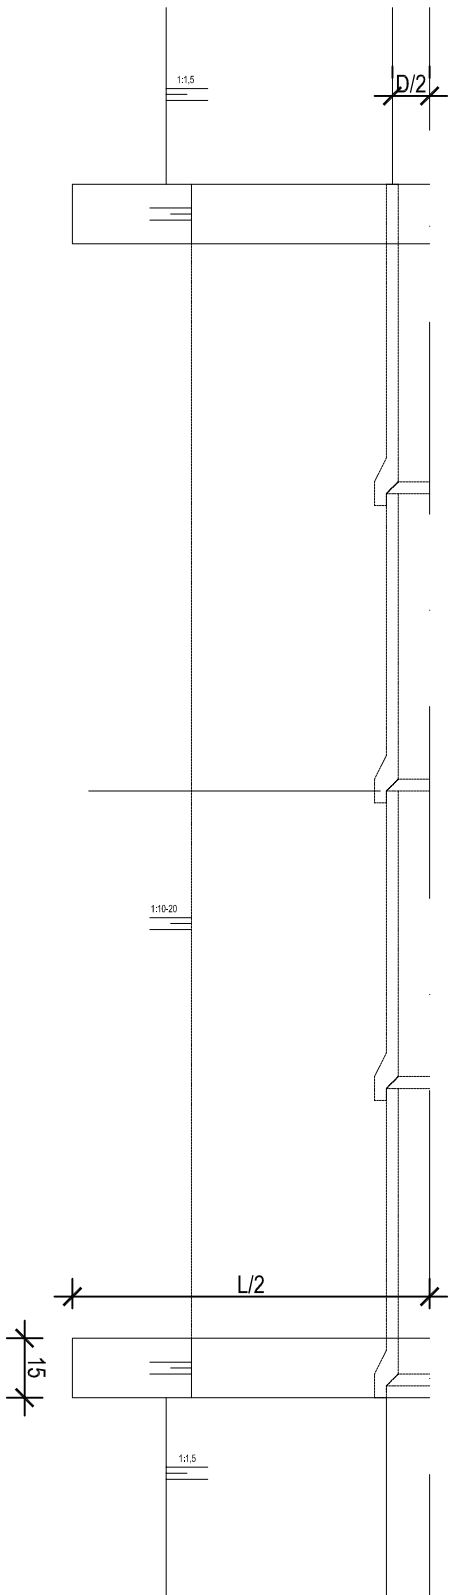

A-A METSZET

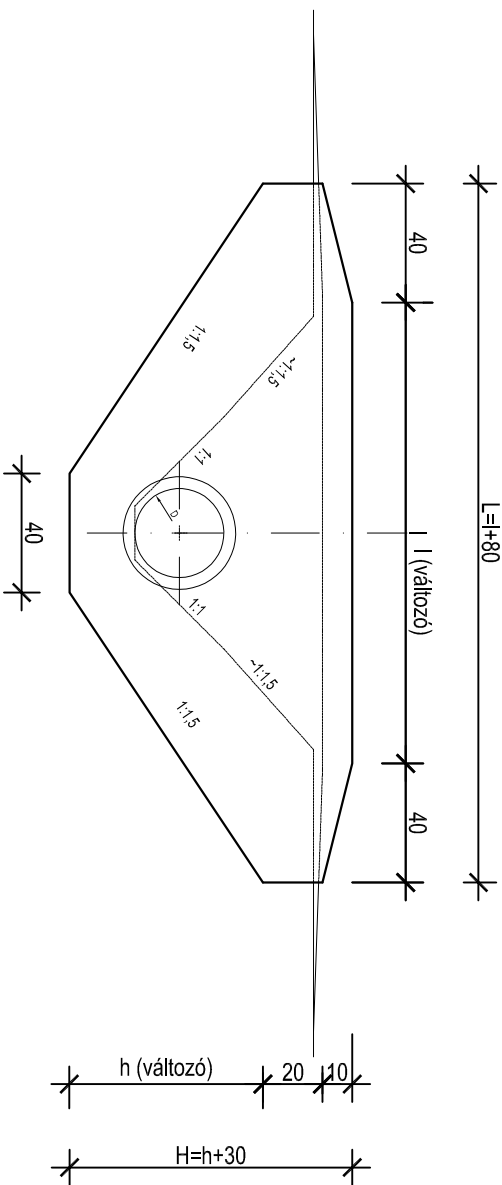

	
<p align="center">Tervező és Szolgáltató KFT 4400 Nyíregyháza, Szegfű út 73/A II/2. Tel./Fax: +36/42/421-310 Mobil : +36/30/445-1895</p>	
<p>Megrendelő/Építtető:</p>	<p>Szabolcs-Szatmár-Bereg Megyei Önkormányzat 4400 Nyíregyháza, Hősök tere 5.</p>
<p>Építés helyszíne:</p>	<p>Terület és Településfejlesztési Operatív Program (TOP) Települési környezetvédelmi infrastruktúra fejlesztések</p>
<p>Tervei megnevezései:</p>	<p>TOP-2.1.3.-16. CSAPADEKVIZ-ELVEZETÉS MEGVALÓSÍTÁSA TUNYOGMATOLCSON MŰSZAKI TERVDOKUMENTÁCIÓ</p>
<p>Terveirész megnevezései:</p>	<p>Kapubehajló kialakítás részletterve</p>
<p>Cégvezető, Felelős tervező:</p>	<p>Tervező:</p>
<p>Bíró Károly <small>Kam.sz:15-0402, 15-20096</small></p>	<p>Tervező:</p>
<p>Bíró Tamás Károly <small>(tervező)</small></p>	<p>Gyökös Marcell <small>(tervező)</small></p>
<p>Ellenőrzési:</p>	<p>Nagy Anna Mária <small>adminisztrátor</small></p>
<p>Rajzméret:</p>	<p>Rajzszáma:</p>
<p>T-2</p>	<p>63/2017</p>
<p>Törzsszáma:</p>	<p>MT</p>
<p>Dátum:</p>	<p>2017.12.10.</p>
<p>Méretarány:</p>	<p>M=M.n.</p>