| | |
|---|---|
| Csatorna jele | CsSz-1-0-0 |
| Utca neve | Széchenyi út |

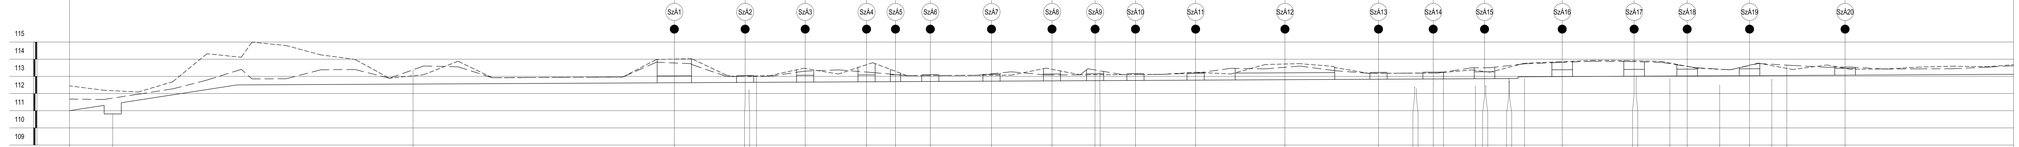


| | |
|---|---|
| Szelvény [m] | 0+000 / 0+020 / 0+040 / 0+060 / 0+080 / 0+100 / 0+120 / 0+140 / 0+160 / 0+180 / 0+200 / 0+220 / 0+240 / 0+260 / 0+280 / 0+300 / 0+320 / 0+340 / 0+360 / 0+380 / 0+400 / 0+420 / 0+440 / 0+460 / 0+480 / 0+500 / 0+517 / 0+536 |
| Jobbpart terepszint [m.B.f.] | 114,96 / 115,08 / 115,18 / 115,23 / 115,14 / 115,03 / 114,98 / 114,98 / 115,03 / 115,08 / 115,13 / 115,18 / 115,23 / 115,28 / 115,33 / 115,38 / 115,43 / 115,48 / 115,53 / 115,58 / 115,63 / 115,68 / 115,73 / 115,78 / 115,83 / 115,88 / 115,93 / 115,98 / 116,02 |
| Balpart terepszint [m.B.f.] | 114,96 / 115,08 / 115,18 / 115,23 / 115,14 / 115,03 / 114,98 / 114,98 / 115,03 / 115,08 / 115,13 / 115,18 / 115,23 / 115,28 / 115,33 / 115,38 / 115,43 / 115,48 / 115,53 / 115,58 / 115,63 / 115,68 / 115,73 / 115,78 / 115,83 / 115,88 / 115,93 / 115,98 / 116,02 |
| Meglévő folyásfenék [m.B.f.] | |
| Tervezett folyásfenék [m.B.f.] | 111 / 110,81 / 110,63 / 110,53 / 110,63 / 110,63 / 110,48 / 110,48 / 110,47 / 110,38 / 110,38 / 110,47 / 110,72 / 110,74 / 110,78 / 110,78 / 110,80 / 110,80 / 110,80