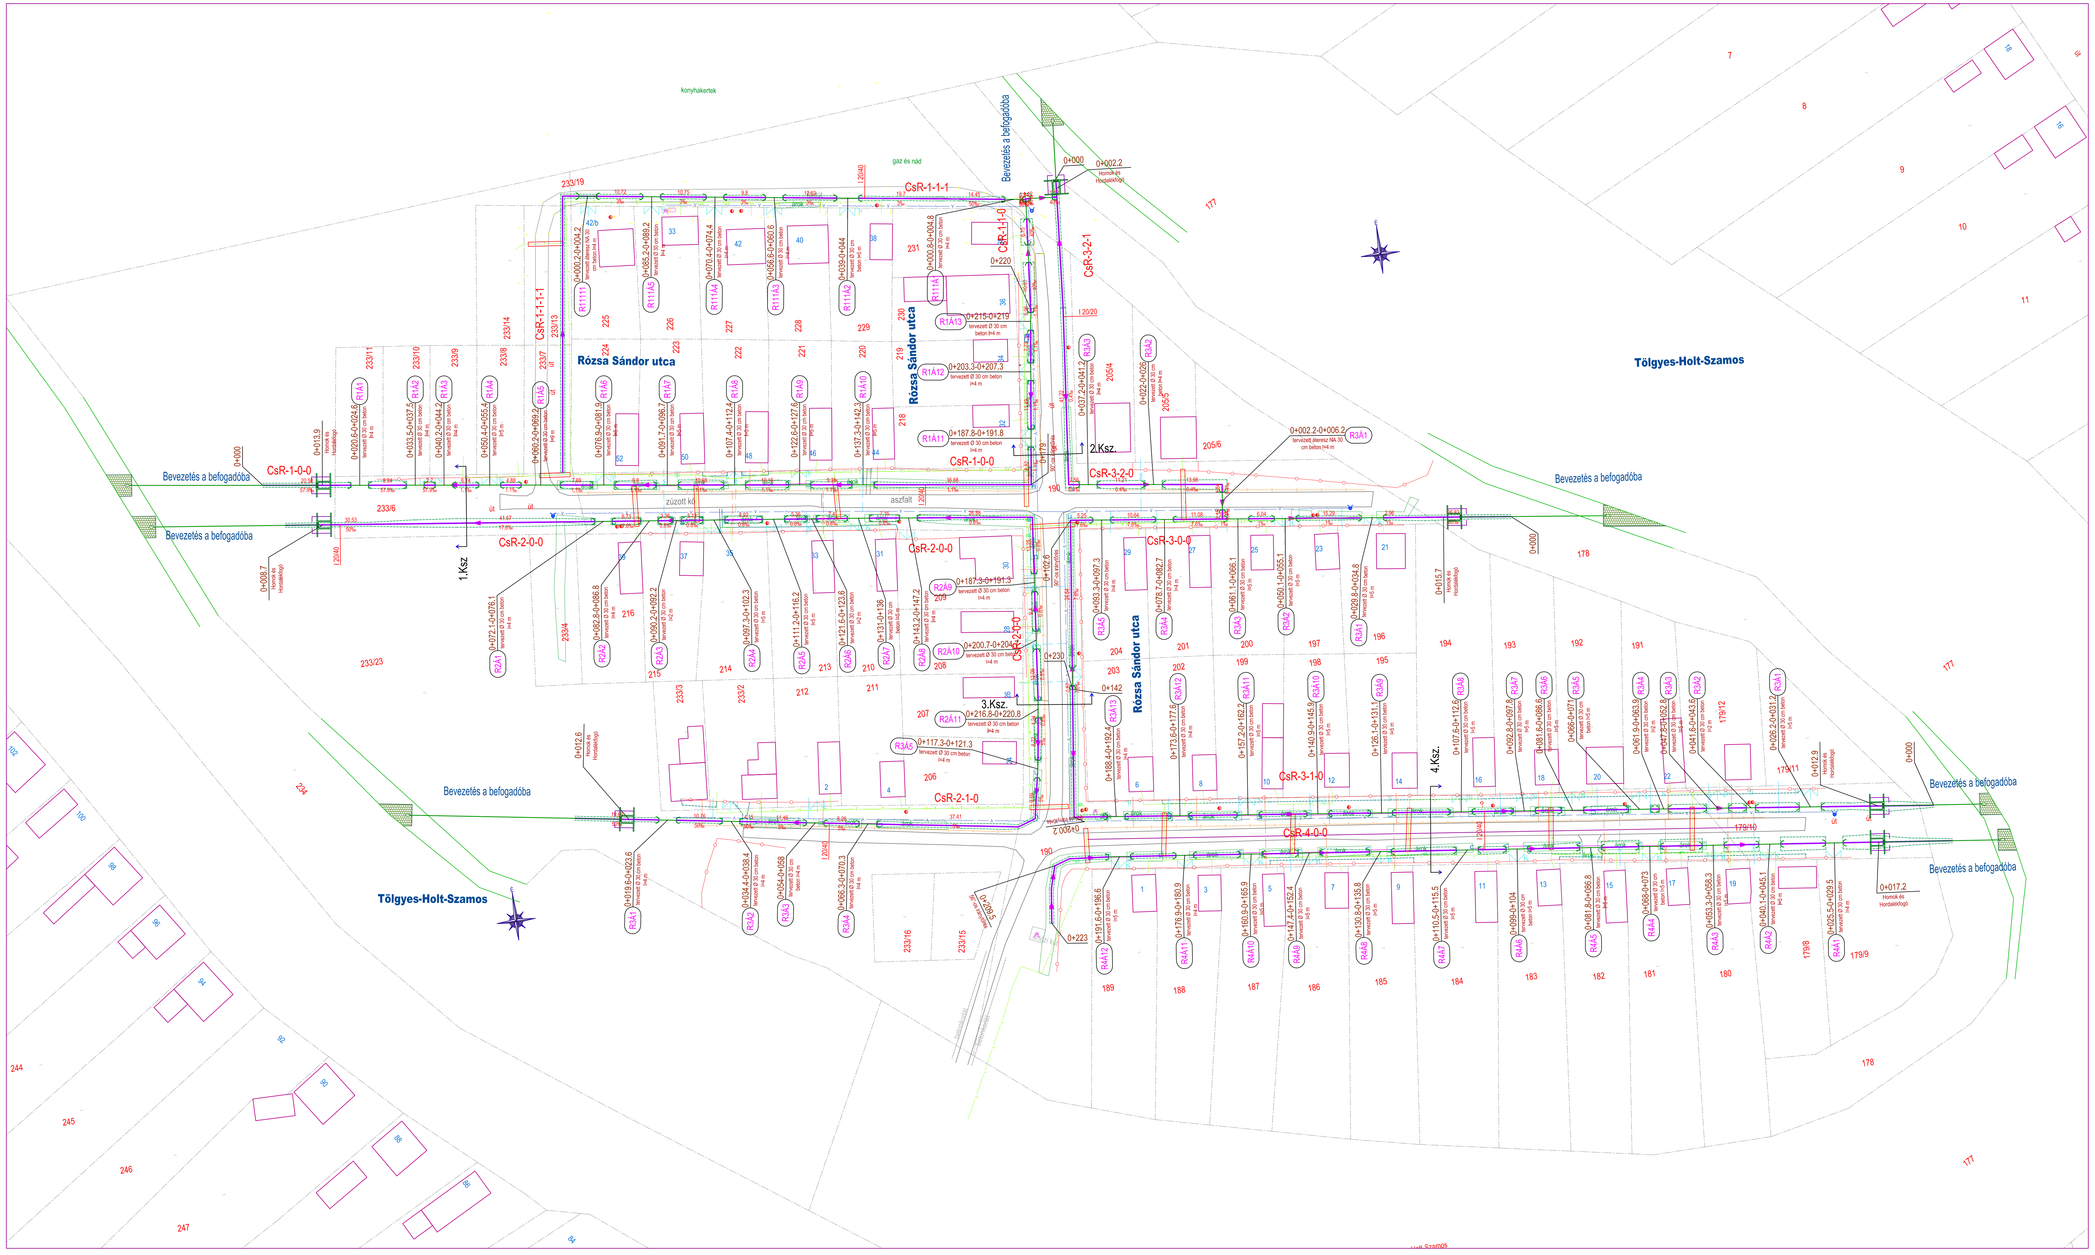

JELMAGYARÁZAT

- Meglévő jogi határ vonal
- Hatályos Szabályozási Vonal / Tervezett Szabályozási Vonal
- Meglévő kerítés
- Tervezett kerítés
- Tervezett nyílt m.árok
- Tervezett zárt csapadékcsatorna
- Meglévő nyílt m.árok
- Meglévő zárt csapadékcsatorna
- Tervezett zárt szennyvízcsatorna
- Tervezett nyomott szennyvíz csatorna
- Meglévő zárt szennyvízcsatorna
- Tervezett vízvezeték
- Meglévő vízvezeték
- Tervezett gázvezeték
- Meglévő gázvezeték
- Tervezett telefon kábel
- Meglévő telefon földkábel
- Tervezett elektromos kisfesz. földkábel
- Meglévő elektromos kisfesz. földkábel
- Meglévő elektromos középfesz. földkábel
- Meglévő elektromos földkábel 132 kV
- Meglévő hírközlő kábel
- Bontandó műtárgy, burkolat
- Tervezett gyeprácsós burkolat
- Tervezett zúzottkő burkolat
- Tervezett betonburkolat
- Tervezett aszfaltburkolat / Tervezett "K" szegély
- Tervezett padka kemett szegéllyel
- Tervezett padka súlyresztett szegéllyel
- Tervezett térkőburkolat
- Tervezett járda/kerékpár út
- Meglévő aszfaltburkolat
- Meglévő zúzottkő/földút
- Meglévő térkőburkolat
- Meglévő betonburkolat
- Meglévő járda/kerékpár út
- Tervezett Útburkolati Jelek
- Meglévő Útburkolati Jelek
- Tervezett táblák jelzések
- Meglévő-, megszűnő-, tervezett tábla
- Tervezett fa, bokor
- Meglévő légvezeték oszlopok
- Meglévő fák/aknák/műtárgyak
- Meglévő távhő vezeték
- Meglévő optikai kábel
- Meglévő távközlési alépítmény
- Meglévő TV kábel

BÍRÓ ÉS TÁRSA

Tervező és Szolgáltató KFT
4400 Nyíregyháza, Szegfű út 73/A II/2.
Tel./Fax: +36/42/421-310 Mobil: +36/30/445-1895

Megrendelő/Építtető:	Szabolcs-Szatmár-Bereg Megyei Önkormányzat 4400 Nyíregyháza, Hősök tere 5.		Méretarány: M=1:500
Építés helyszíne:	Terület és Településfejlesztési Operatív Program (TOP) Települési környezetvédelmi infrastruktúra fejlesztések		Dátum: 2017.12.10.
Terv megnevezése:	TOP-2.1.3-16. CSAPADÉKVÍZELVEZETÉS MEGVALÓSÍTÁSA TUNYOGHATOLCSON MŰSZAKI TERVDOKUMENTÁCIÓ		Tervfajta: MT
Tervrész megnevezése:	Rózsa Sándor utca Részletes helyszínrajz		Tervszám: 63/2017
Ez a terv szerzői jogi védelemben részesül.			

Cégvezető, Felelős tervező:	Tervező:	Tervező:	Ellenőrzött:	Rajzminőség:	Rajzszám:
Bíró Károly okl.vízgazdálkodási mérnök	Bíró Tamás Károly mérnök	Gyökös Marcell mérnök	Nagy Anna Márta okl.tájépítész		RR-1